



**МОНТАЖНАЯ СХЕМА**  
**"АСТРА-15" с принудительным сбросом**

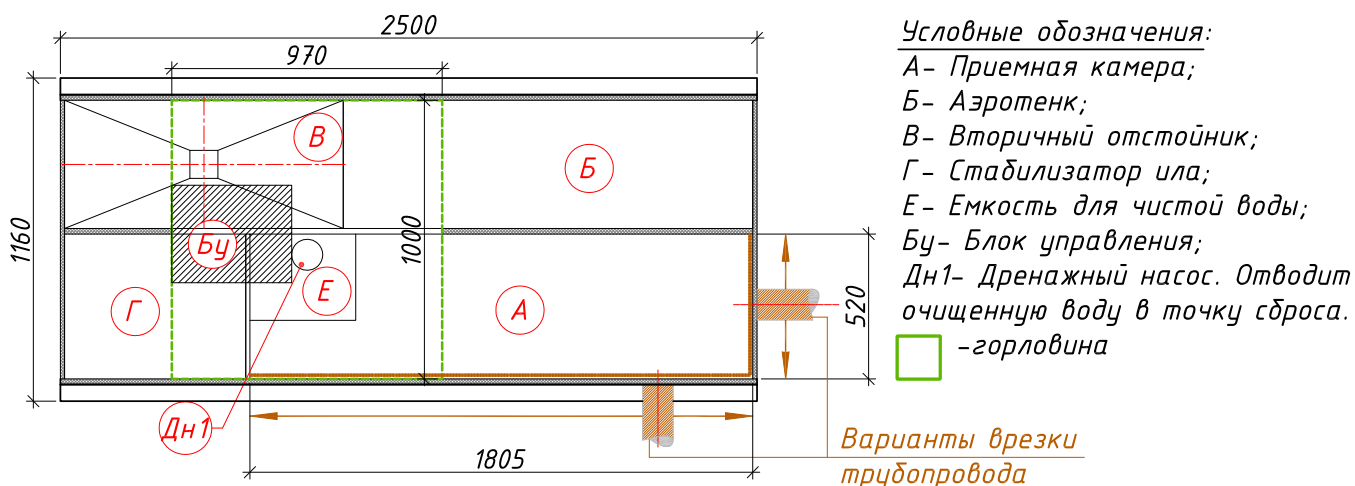


- ← Вход в очистную станцию (допустимая глубина от уровня земли до низа трубы максимум  $-0.850$ )
- Выход из очистной станции (стандартная глубина от уровня земли до низа трубы  $-0.150$ )

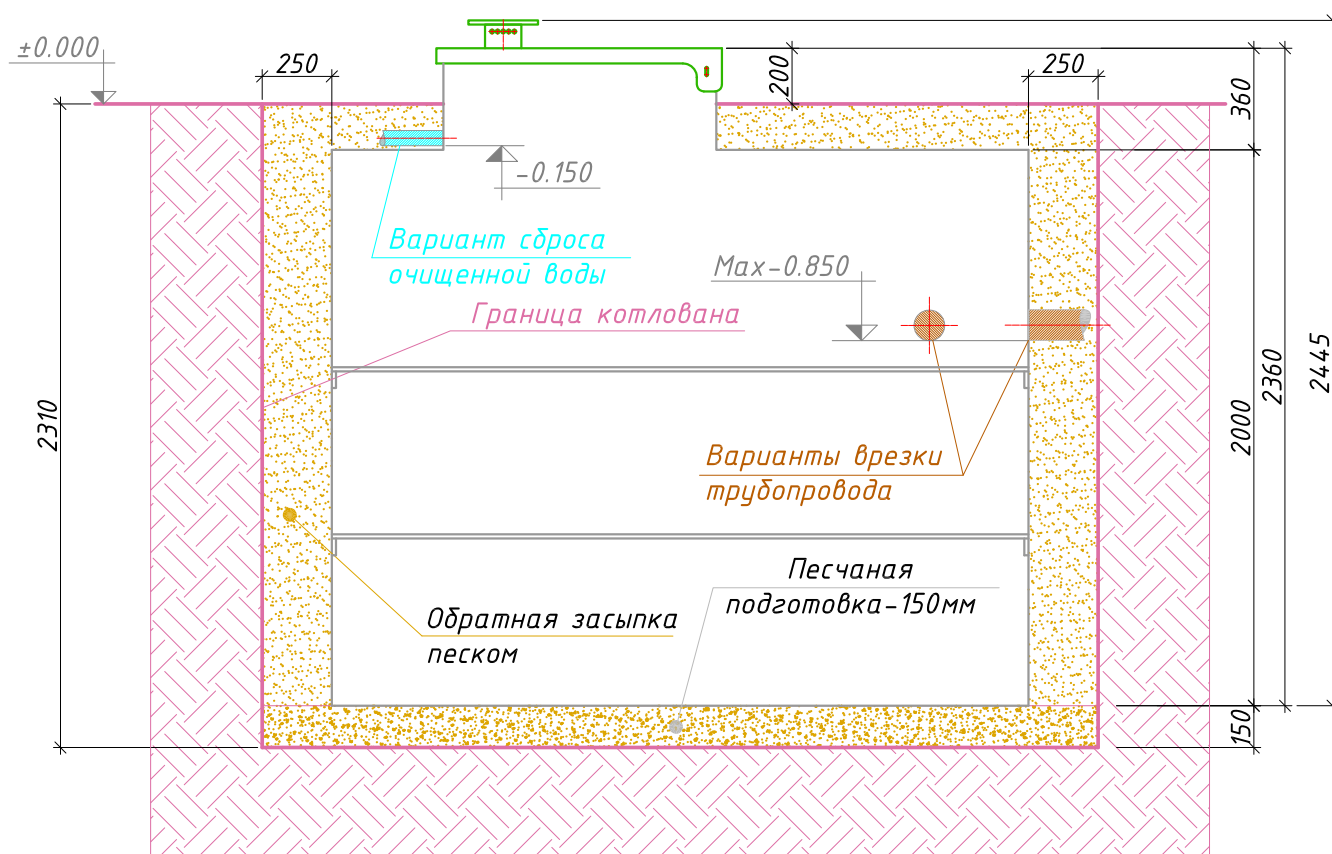

**Порядок производства работ:**


1. Отрывка котлована размерами  $3.00 \times 1.54$  м,  $h=2.31$  м с откосом грунта (величина откоса котлована зависит от типа грунтов) или опалубкой;
2. Засыпка и уплотнение песчаной подготовки толщиной 150 мм.;
3. Монтаж станции на уплотненную песчаную подготовку;
4. Врезка и присоединение трубопроводов к станции;
5. Установка утеплителя (необходимость, марка и толщина утеплителя зависят от климатических условий района строительства);
6. Обратная засыпка песком с одновременной заливкой водой до отметок, промаркированных на внутренней стенке очистной станции;
7. Окончательная планировка рельефа;
8. Запуск очистной станции в эксплуатацию.

МОНТАЖНАЯ СХЕМА  
"АСТРА-15" самотечная

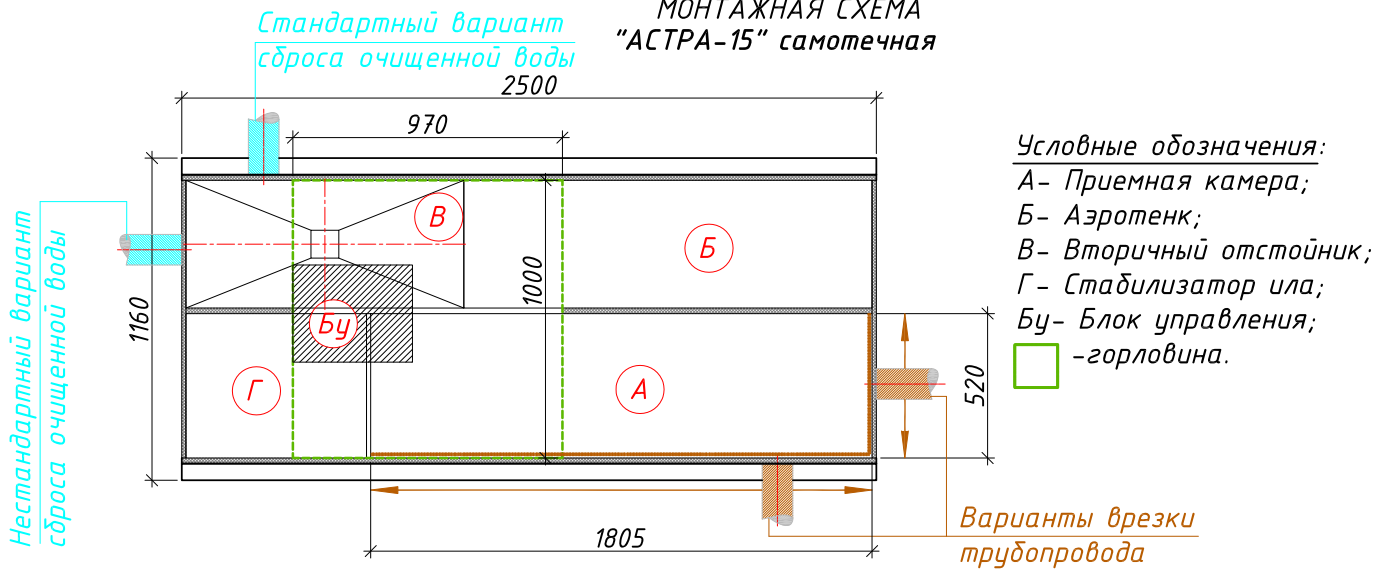

← Вход в очистную станцию (допустимая глубина от уровня земли до низа трубы максимум  $-0.850$ )

→ Выход из очистной станции (стандартная глубина от уровня земли до низа трубы  $-0.450$ )

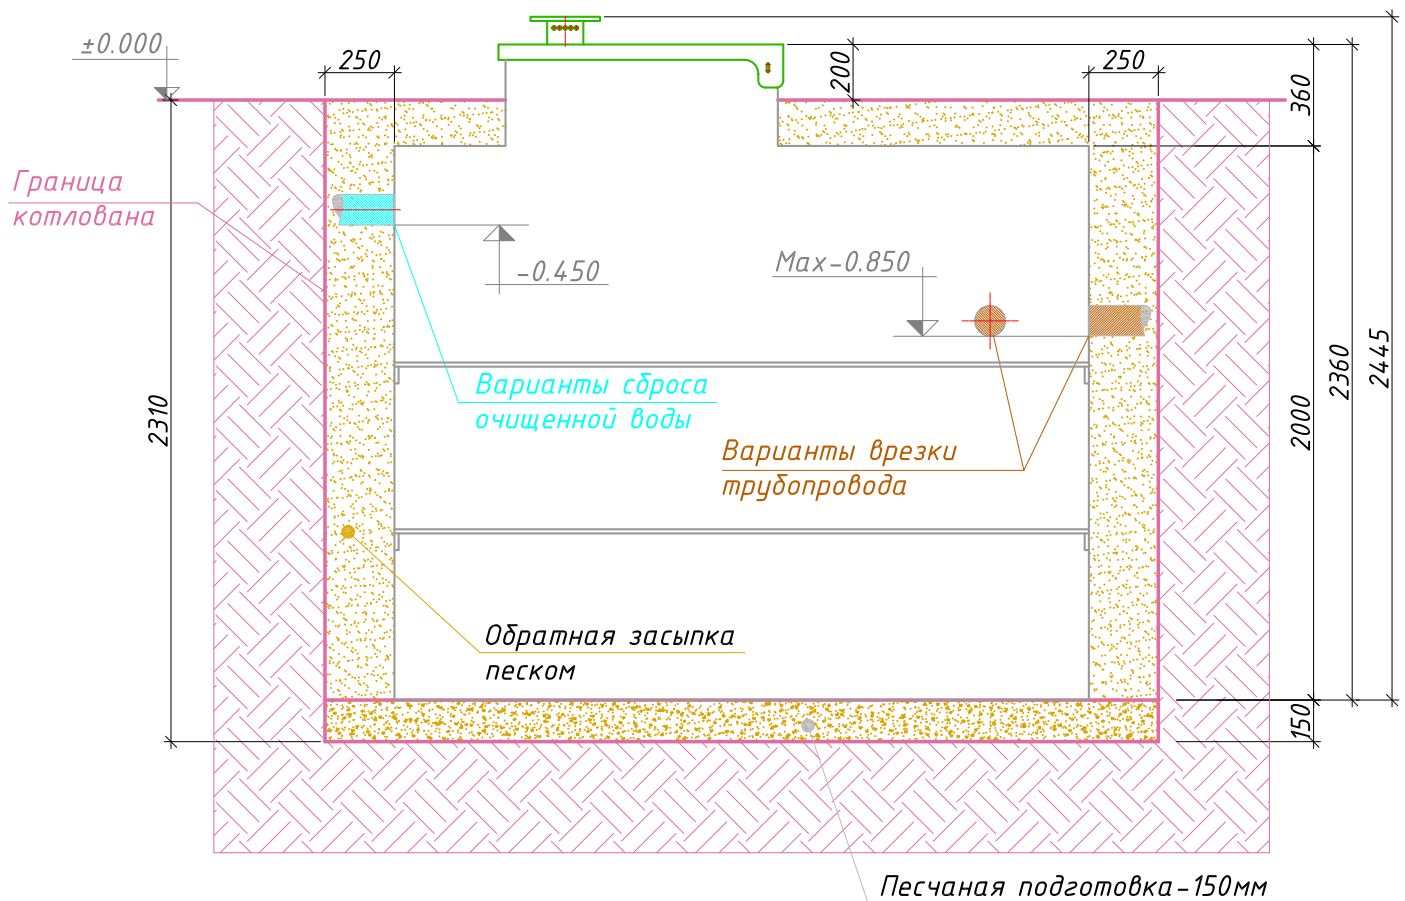

Порядок производства работ:

1. Отрывка котлована размерами  $3.00 \times 1.54 \text{ м}$ ,  $h=2.31 \text{ м}$  с откосом грунта (величина откоса котлована зависит от типа грунтов) или опалубкой;
2. Засыпка и уплотнение песчаной подготовки толщиной  $150 \text{ мм}$ ;
3. Монтаж станции на уплотненную песчаную подготовку;
4. Врезка и присоединение трубопроводов к станции;
5. Установка утеплителя (необходимость, марка и толщина утеплителя зависят от климатических условий района строительства);
6. Обратная засыпка песком с одновременной заливкой водой до отметок, промаркированных на внутренней стенке очистной станции;
7. Окончательная планировка рельефа;
8. Запуск очистной станции в эксплуатацию.